


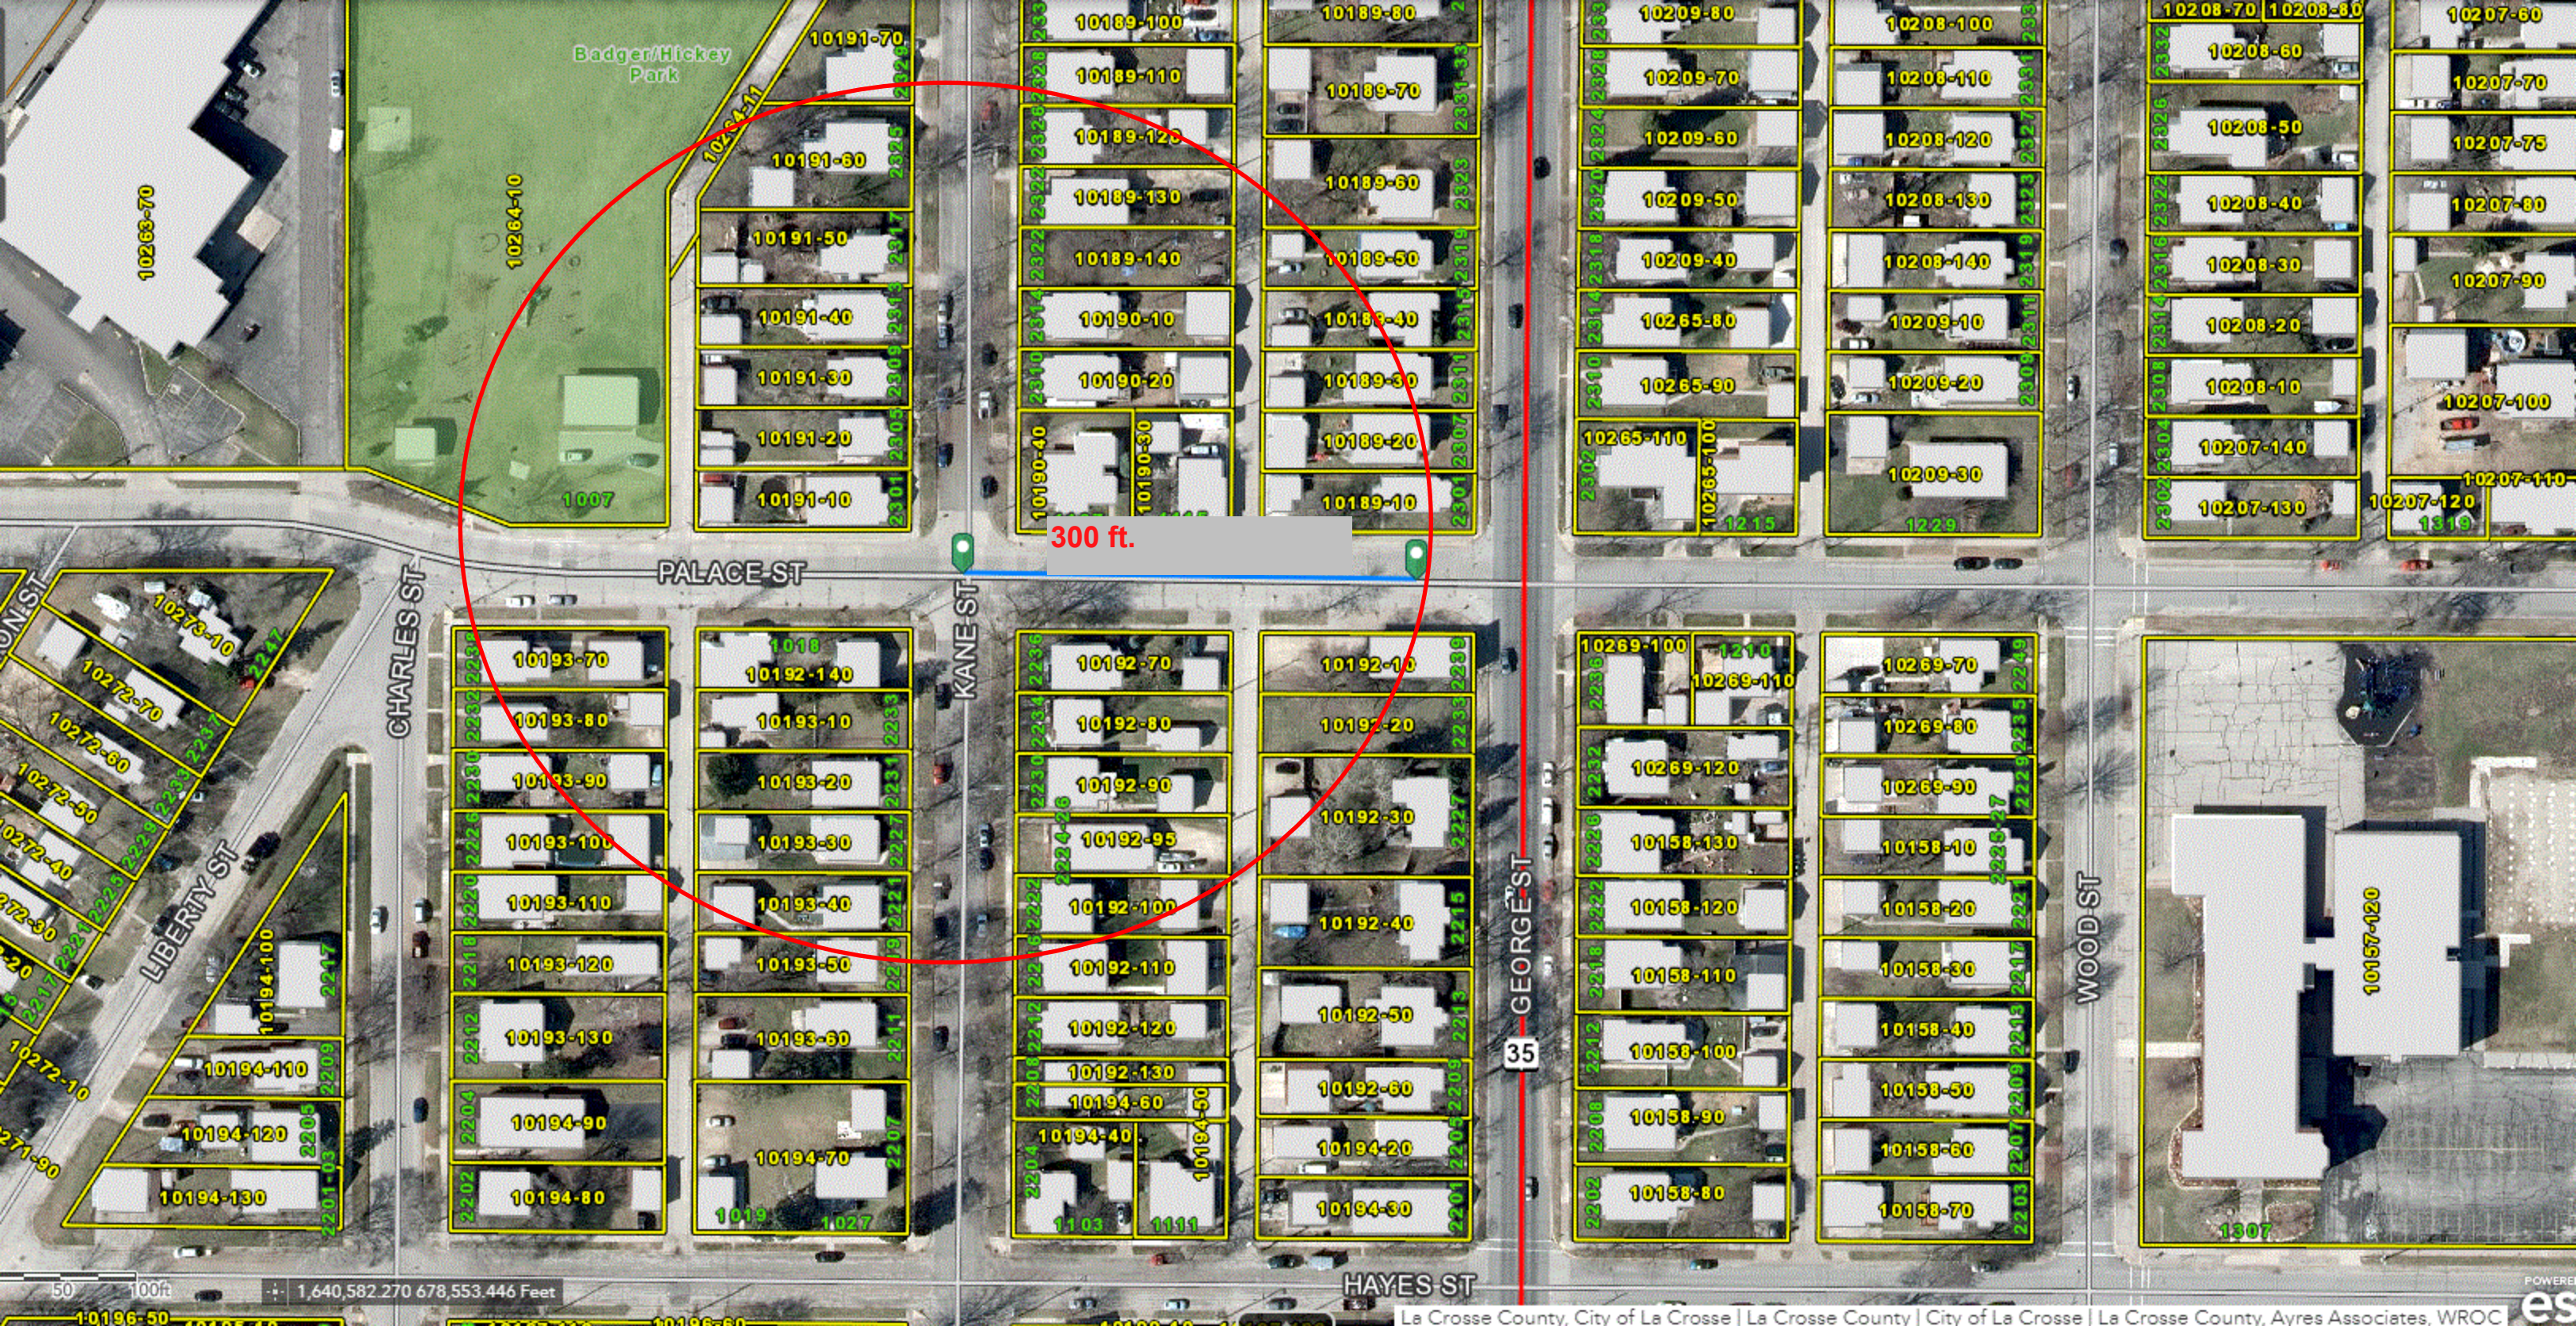

Badger/Hickey
Park

1007

300 ft.

PALACE ST

KANE ST

35 GEORGE ST

HAYES ST

WOOD ST

CHARLES ST

LIBERTY ST

10194-100

10193-70
2232 2230
10193-80
2230 2230
10193-90
2226 2226
10193-100
2220 2220
10193-110
2216 2216
10193-120
2212 2212
10193-130
2204 2204
10194-90
2202 2202
10194-80

1018
10192-140
10193-10
2233 2233
10193-20
2231 2231
10193-30
2227 2227
10193-40
2221 2221
10193-50
2218 2218
10193-60
2211 2211
10194-70
2207 2207
1019

10192-70
2236 2236
10192-80
2230 2230
10192-90
2224 2224
10192-95
2224 2224
10192-100
2216 2216
10192-110
2212 2212
10192-120
2208 2208
10192-130
2204 2204
10194-60
2204 2204
10194-40
2204 2204
10194-50
1103 1111

10192-10
2233 2233
10192-20
2227 2227
10192-30
2215 2215
10192-40
2213 2213
10192-50
2209 2209
10192-60
2205 2205
10194-20
2201 2201
10194-30

10269-100
2236 2236
10269-110
1210
10269-70
2232 2232
10269-120
2226 2226
10158-130
2218 2218
10158-120
2212 2212
10158-110
2208 2208
10158-100
2204 2204
10158-90
2202 2202
10158-80

10269-70
2229 2229
10269-80
2225 2225
10269-90
2221 2221
10158-10
2217 2217
10158-20
2213 2213
10158-30
2209 2209
10158-40
2205 2205
10158-50
2201 2201
10158-60
2203 2203
10158-70

10157-120
1307

10191-70
2329 2329
10191-60
2325 2325
10191-50
2317 2317
10191-40
2313 2313
10191-30
2309 2309
10191-20
2301 2301
10191-10

10189-100
2328 2328
10189-110
2326 2326
10189-120
2322 2322
10189-130
2318 2318
10189-140
2314 2314
10190-10
2310 2310
10190-20
2306 2306
10190-40
2302 2302
10190-30
2301 2301

10189-80
2331 2331
10189-70
2327 2327
10189-60
2323 2323
10189-50
2319 2319
10189-40
2315 2315
10189-30
2311 2311
10189-20
2307 2307
10189-10

10209-80
2328 2328
10209-70
2324 2324
10209-60
2320 2320
10209-50
2316 2316
10209-40
2312 2312
10265-80
2310 2310
10265-90
2302 2302
10265-110
1215

10208-100
2332 2332
10208-110
2326 2326
10208-120
2322 2322
10208-130
2318 2318
10208-140
2314 2314
10209-10
2310 2310
10209-20
2308 2308
10209-30
1229

10208-70
2332 2332
10208-60
2326 2326
10208-50
2322 2322
10208-40
2318 2318
10208-30
2314 2314
10208-20
2310 2310
10208-10
2306 2306
10207-140
2302 2302
10207-130

10207-60
2332 2332
10207-70
2326 2326
10207-75
2322 2322
10207-80
2318 2318
10207-90
2314 2314
10207-100
2310 2310
10207-110
2306 2306
10207-120
1319

1,640,582.270 678,553.446 Feet