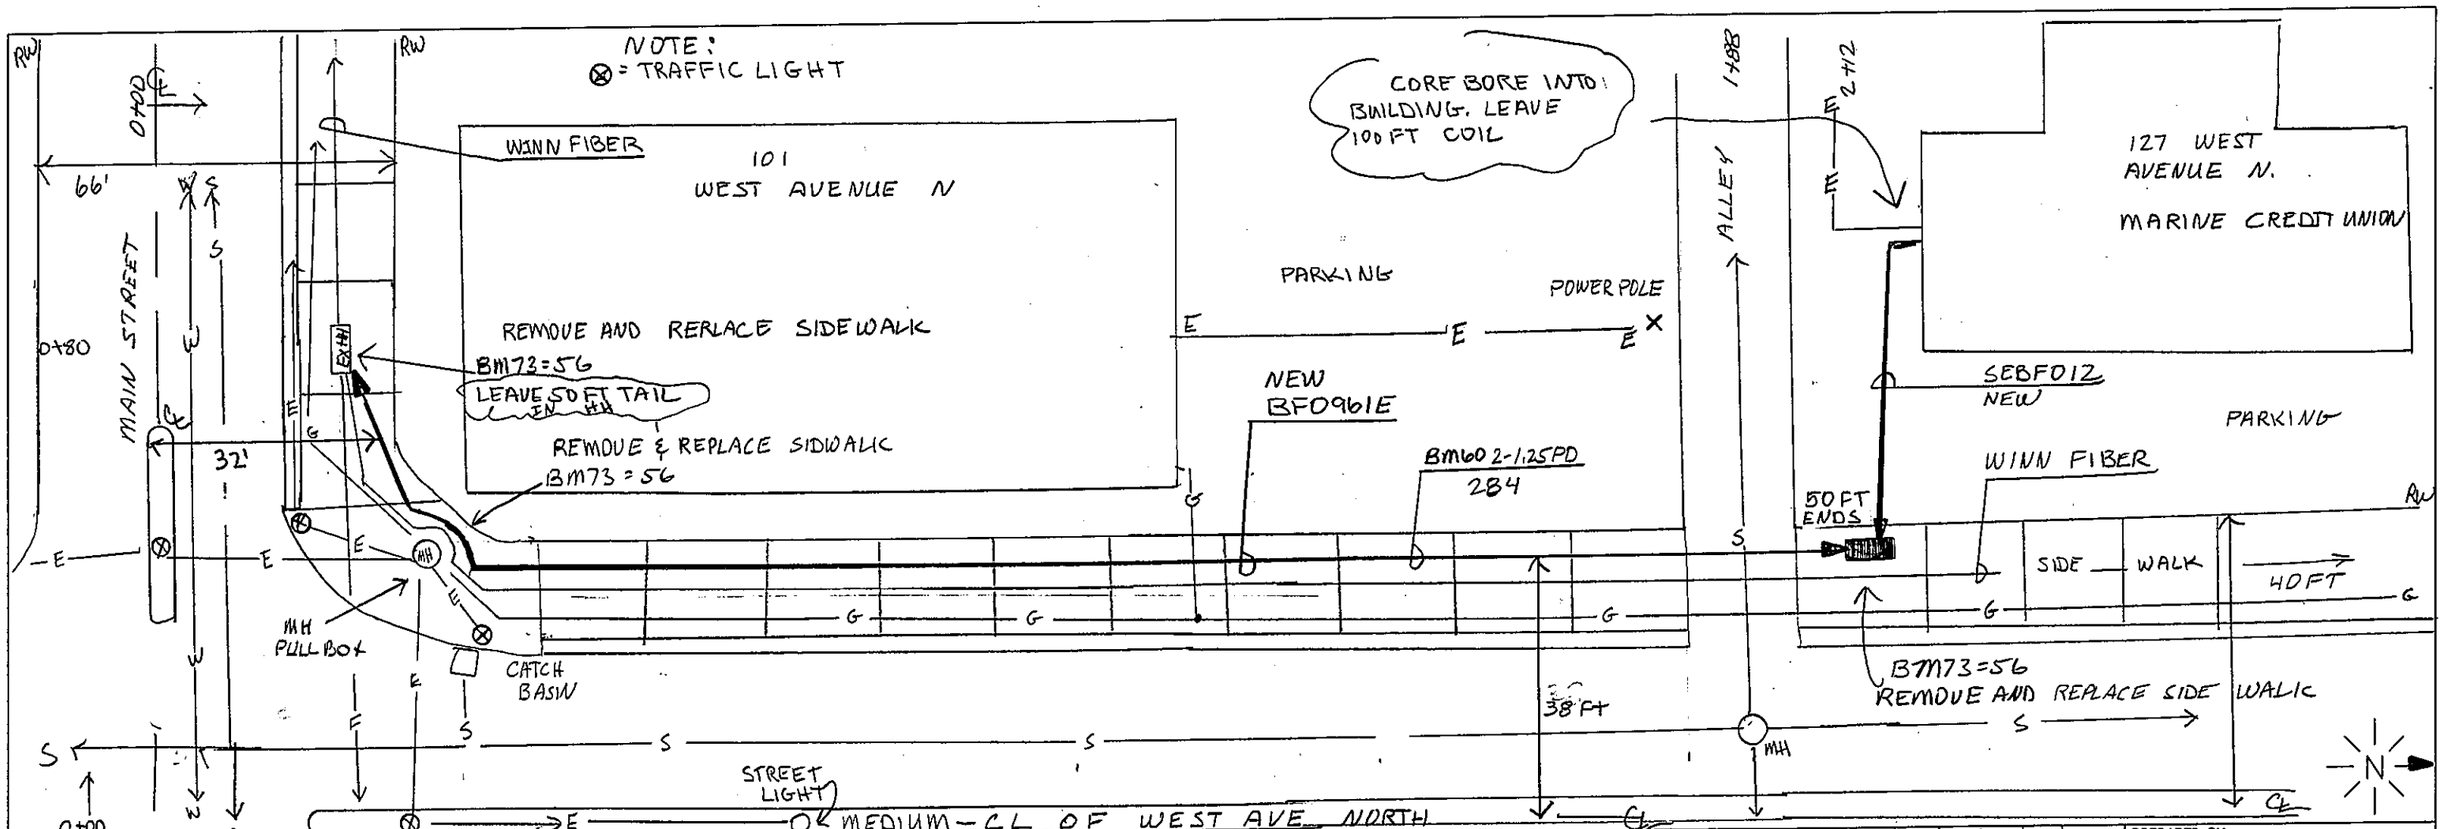

PED/POLE/ STATION NUMBER	BFO	P UNIT	V ( )	BGFO (PORTS)(LENGTH) ( )( ) ( )( ) ( )( )	IN FEET (LO)	BHF (13x24 x18)	BHF (24x36 x24)	BHF (30x48 x24)	BM DROP 2 (5/8) (8)	53F	60 ( ) DP	60 ( ) 1.25	61 (2)	61 D	60 (2-1.25	62	71	73	83	99	HBFO (m) ( )	HO -1	HO -1P	SEBFO(T1) (LENGTH) 12 LE ⌒ ⌒	IN FEET (LO)	PM 21	(2)	W Ho-1	W HB FD	SUB #
	96IE											OP			DP														
EXHH																		36									4	1	
																		36											
NewHH	372														272			36			1									
Marine Credit												108											4	258		1				127
	372											108			272			108			1		4	258		1		4	1	

PREPARED BY:
MID-STATE CONSULTANTS
TOMAH, WISCONSIN (608) 372-4127

CO: LVT CORP.
EXCHANGE: LACROSSE
SERV. AREA:
ROUTE:
SHEET OF
COUNTY: LACROSSE
TWP/VLG: CITY OF LA CROSSE
T: 16N | R: 7W | S: 32
STAKED: SDH 9-20
AS REC:
CONTRACT:
M-SC WO #
CONST. SHT. 1 OF