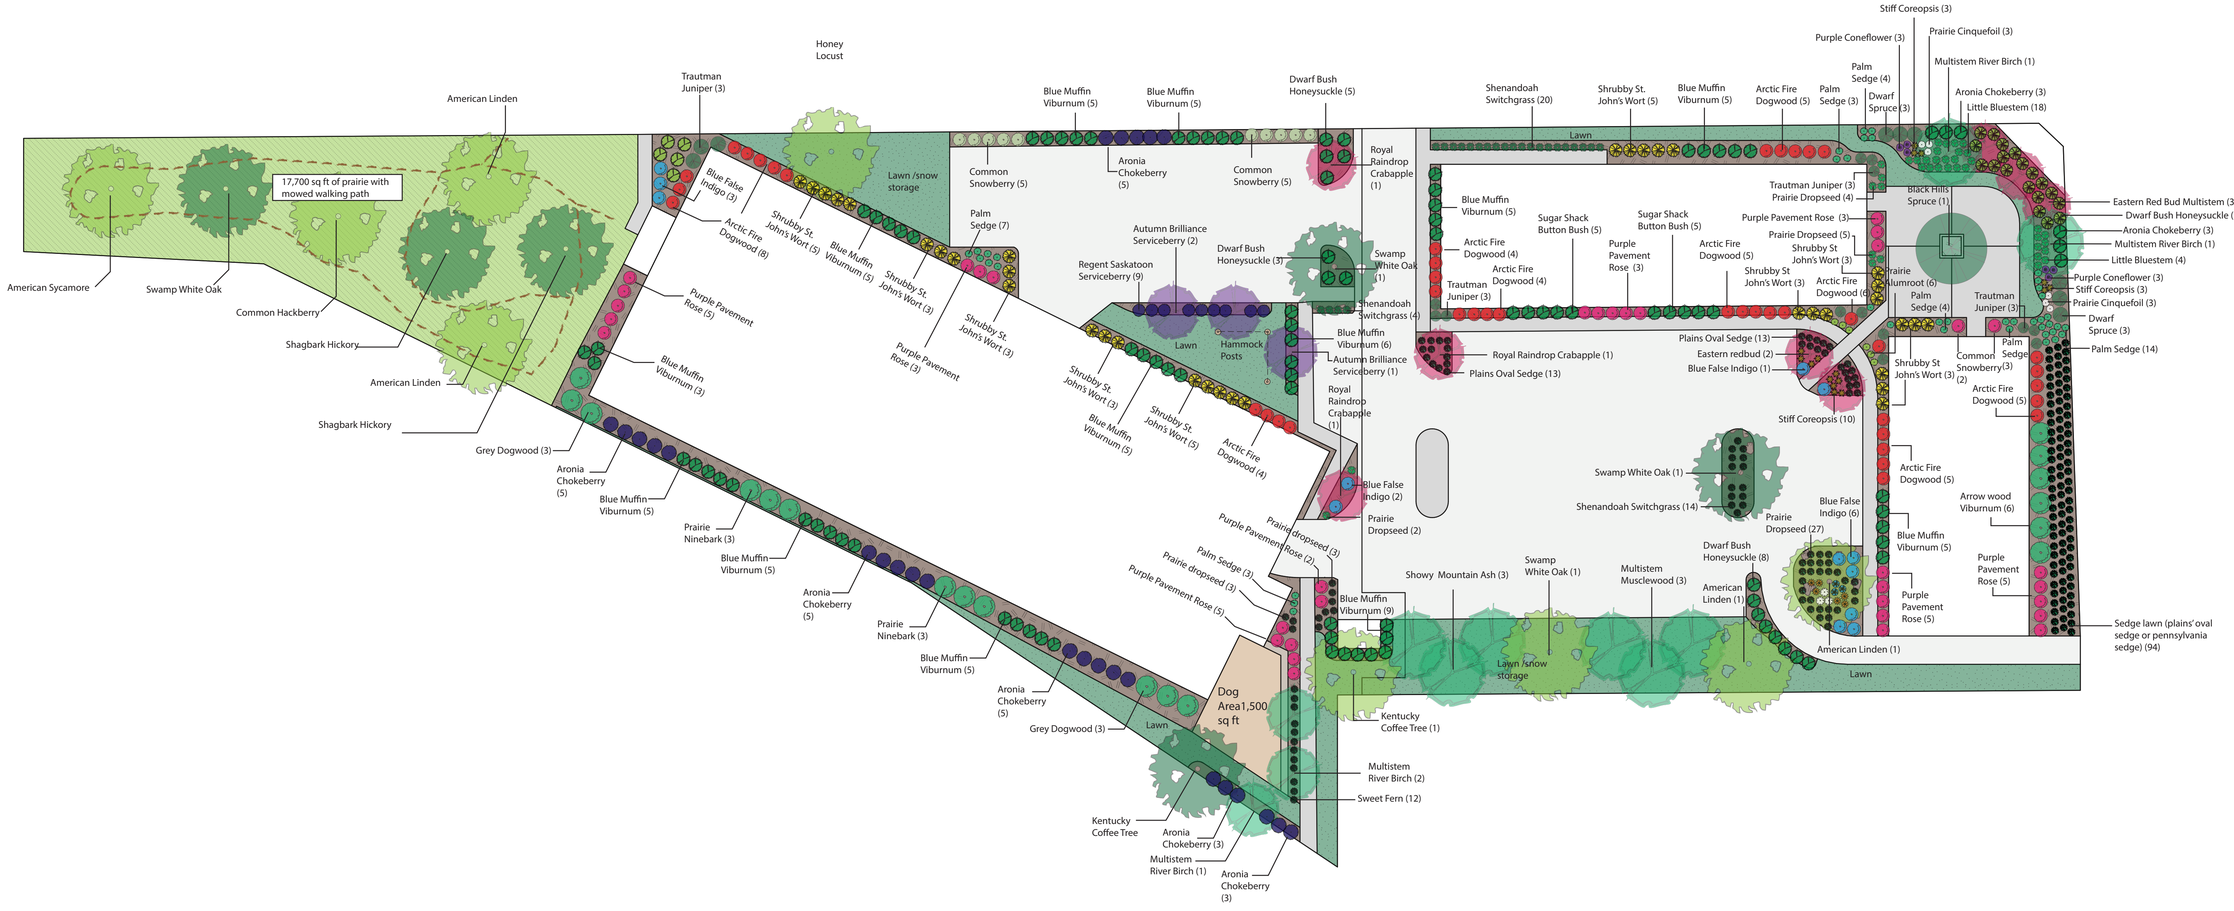

Site Notes

Coulee Region Ecoscapes LLC

1522 Green Bay St.
La Crosse, WI 54601

(608) 799-2797

coulееregionecoscapes@gmail.com

7 Copeland

Title:
Preliminary Site Plan

Revision Date:
12/02/2024

Scale 1:30

N

0 15 30

Sheet Number:
A-1