WM GOHRES ADDITION
BLOCK 8

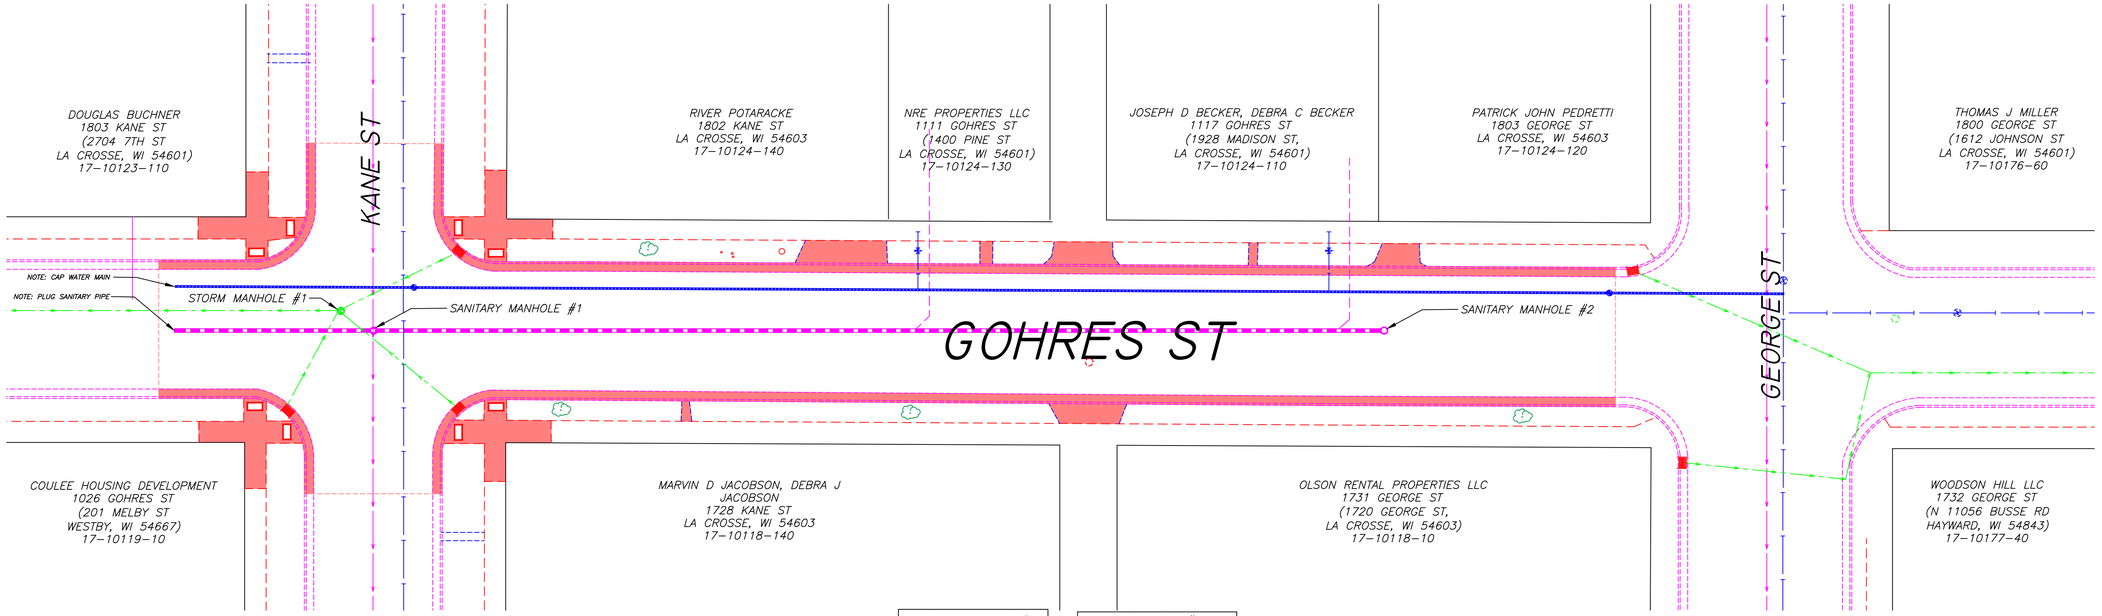

N

SCALE: 1"=20' H
1"= 2 V

ELEVATIONS SHOWN ARE NAVD 1988

NOTE

CONTRACTOR IS TO VERIFY LOCATION OF ALL UTILITIES PRIOR TO ANY CONSTRUCTION

SANITARY MANHOLE #1
NOTE: REPLACE EXISTING
48" DIAMETER
STA. 1+06
RIM 652.118
INV. N 642.87
INV. E 642.97
INV. S 642.92
INV. W 642.97

STORM MANHOLE #1
NOTE: REPLACE EXISTING
48" DIAMETER
STA. 0+98
RIM 652.05
INV. E 646.97
INV. W 646.96
INV. S 646.94
INV SE 647.07

SANITARY MANHOLE #2
NOTE: NEW
48" DIAMETER
STA. 3+72
RIM 652.3
INV. W 644.03

BENCHMARKS
TOP NUT OF HYDRANT

GOHRES ST & GEORGE ST	655.12
GOHRES ST & KANE ST	655.52

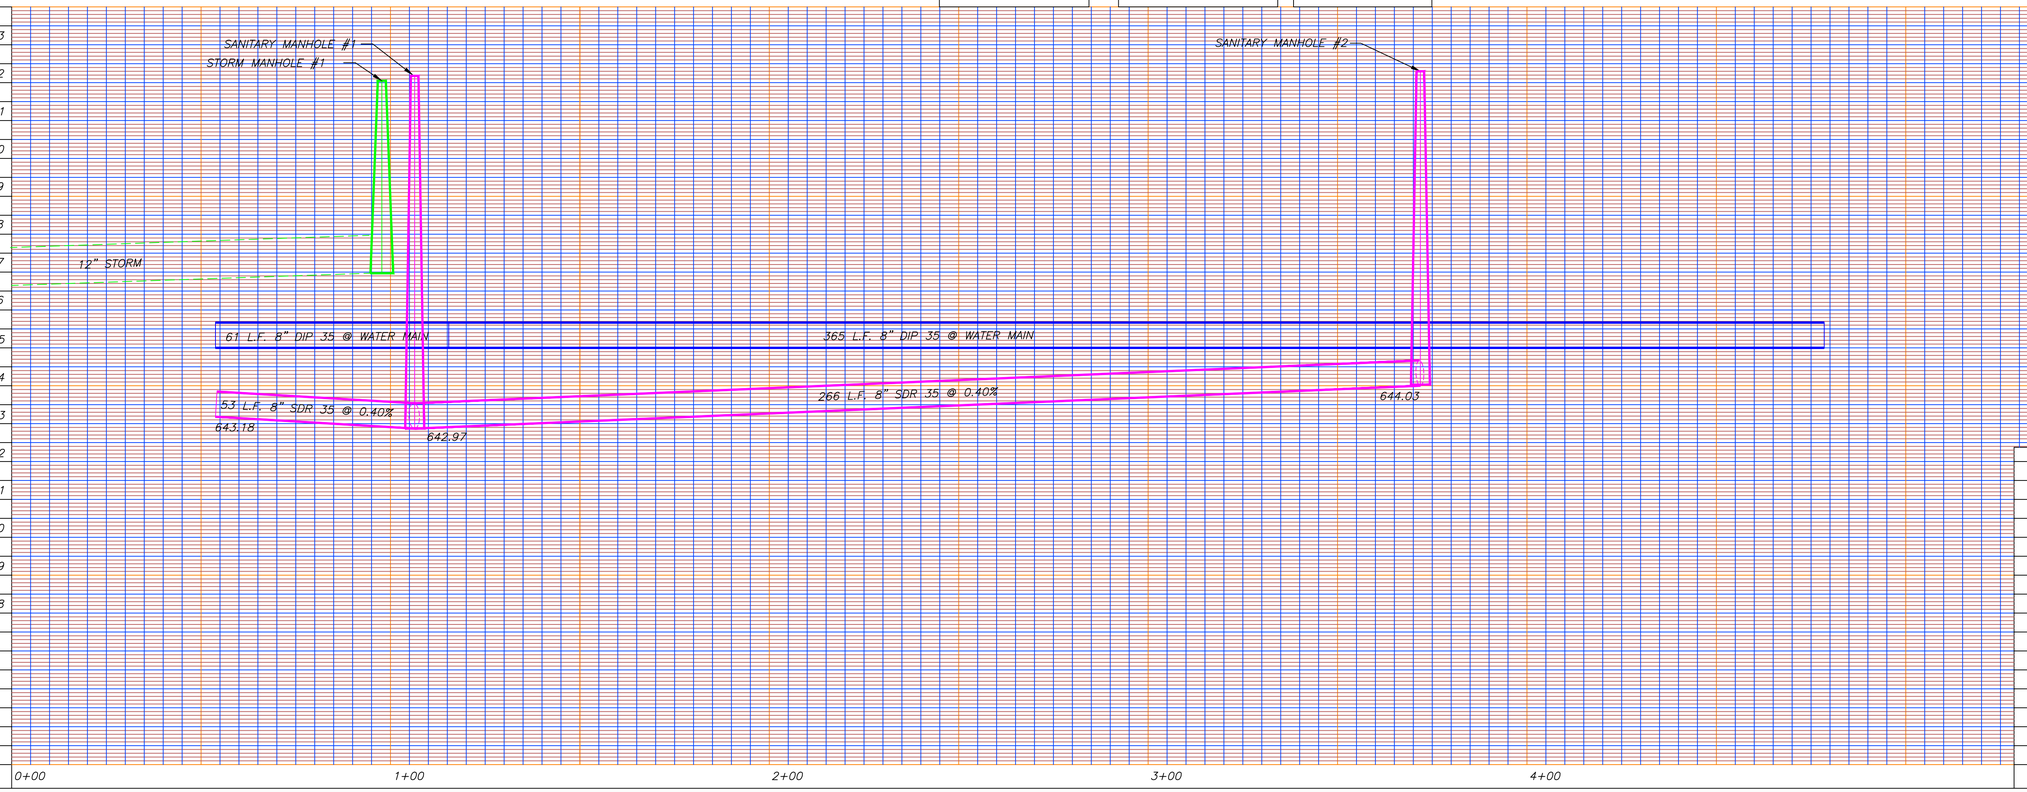

EDF # 22-019 DWG NAME: GOHRES & GEORGE ST.dwg

PROJECT No. 2022 MARKET AND GOHRES UTILITIES ASSESSMENT EXHIBIT A

LOCATION GOHRES STREET from KANE ST to GEORGE ST

RESOLUTION DATE

ENGINEERING DEPT.
City of La Crosse, Wis.

		BY	DATE
FIELD BOOK	SURVEYED	CW	4/14/2022
NUMBER	DRAWN PRELIMINARY	CH	4/14/2022
	DRAWN FINAL		
PAGE	CHECKED		
	APPROVED		
	REVISIONS		

SHEET NO. 1 TOTAL SHEETS 1