?

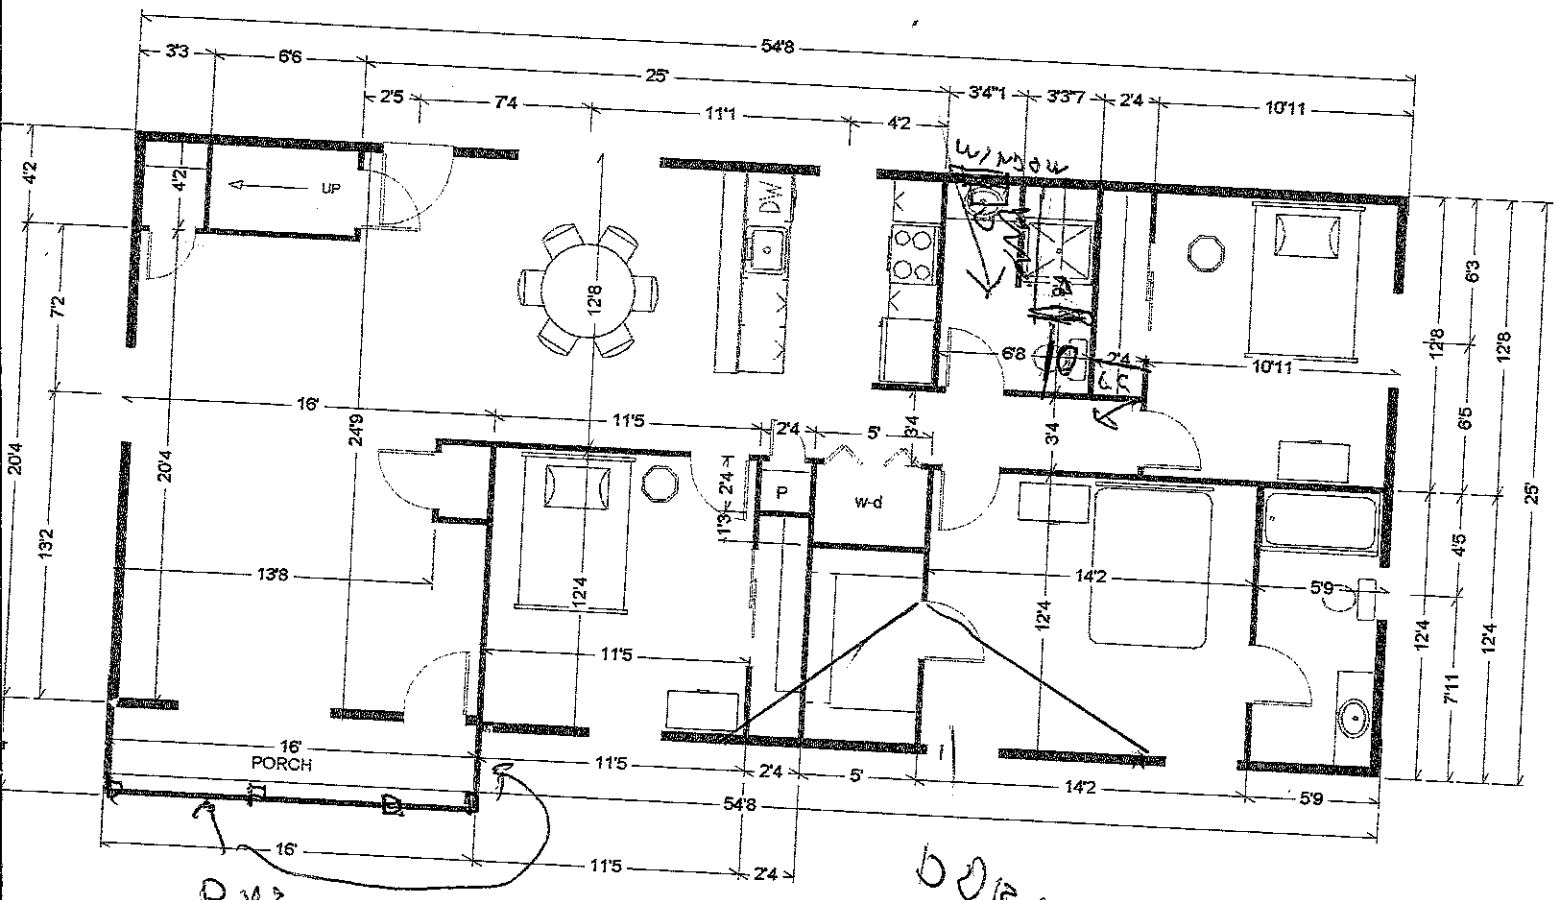

PVC
RAIL

DORMER 5-6 ft high

1337 So Rd

1203 So 64

DAWN
copy

Revised 8/28/17