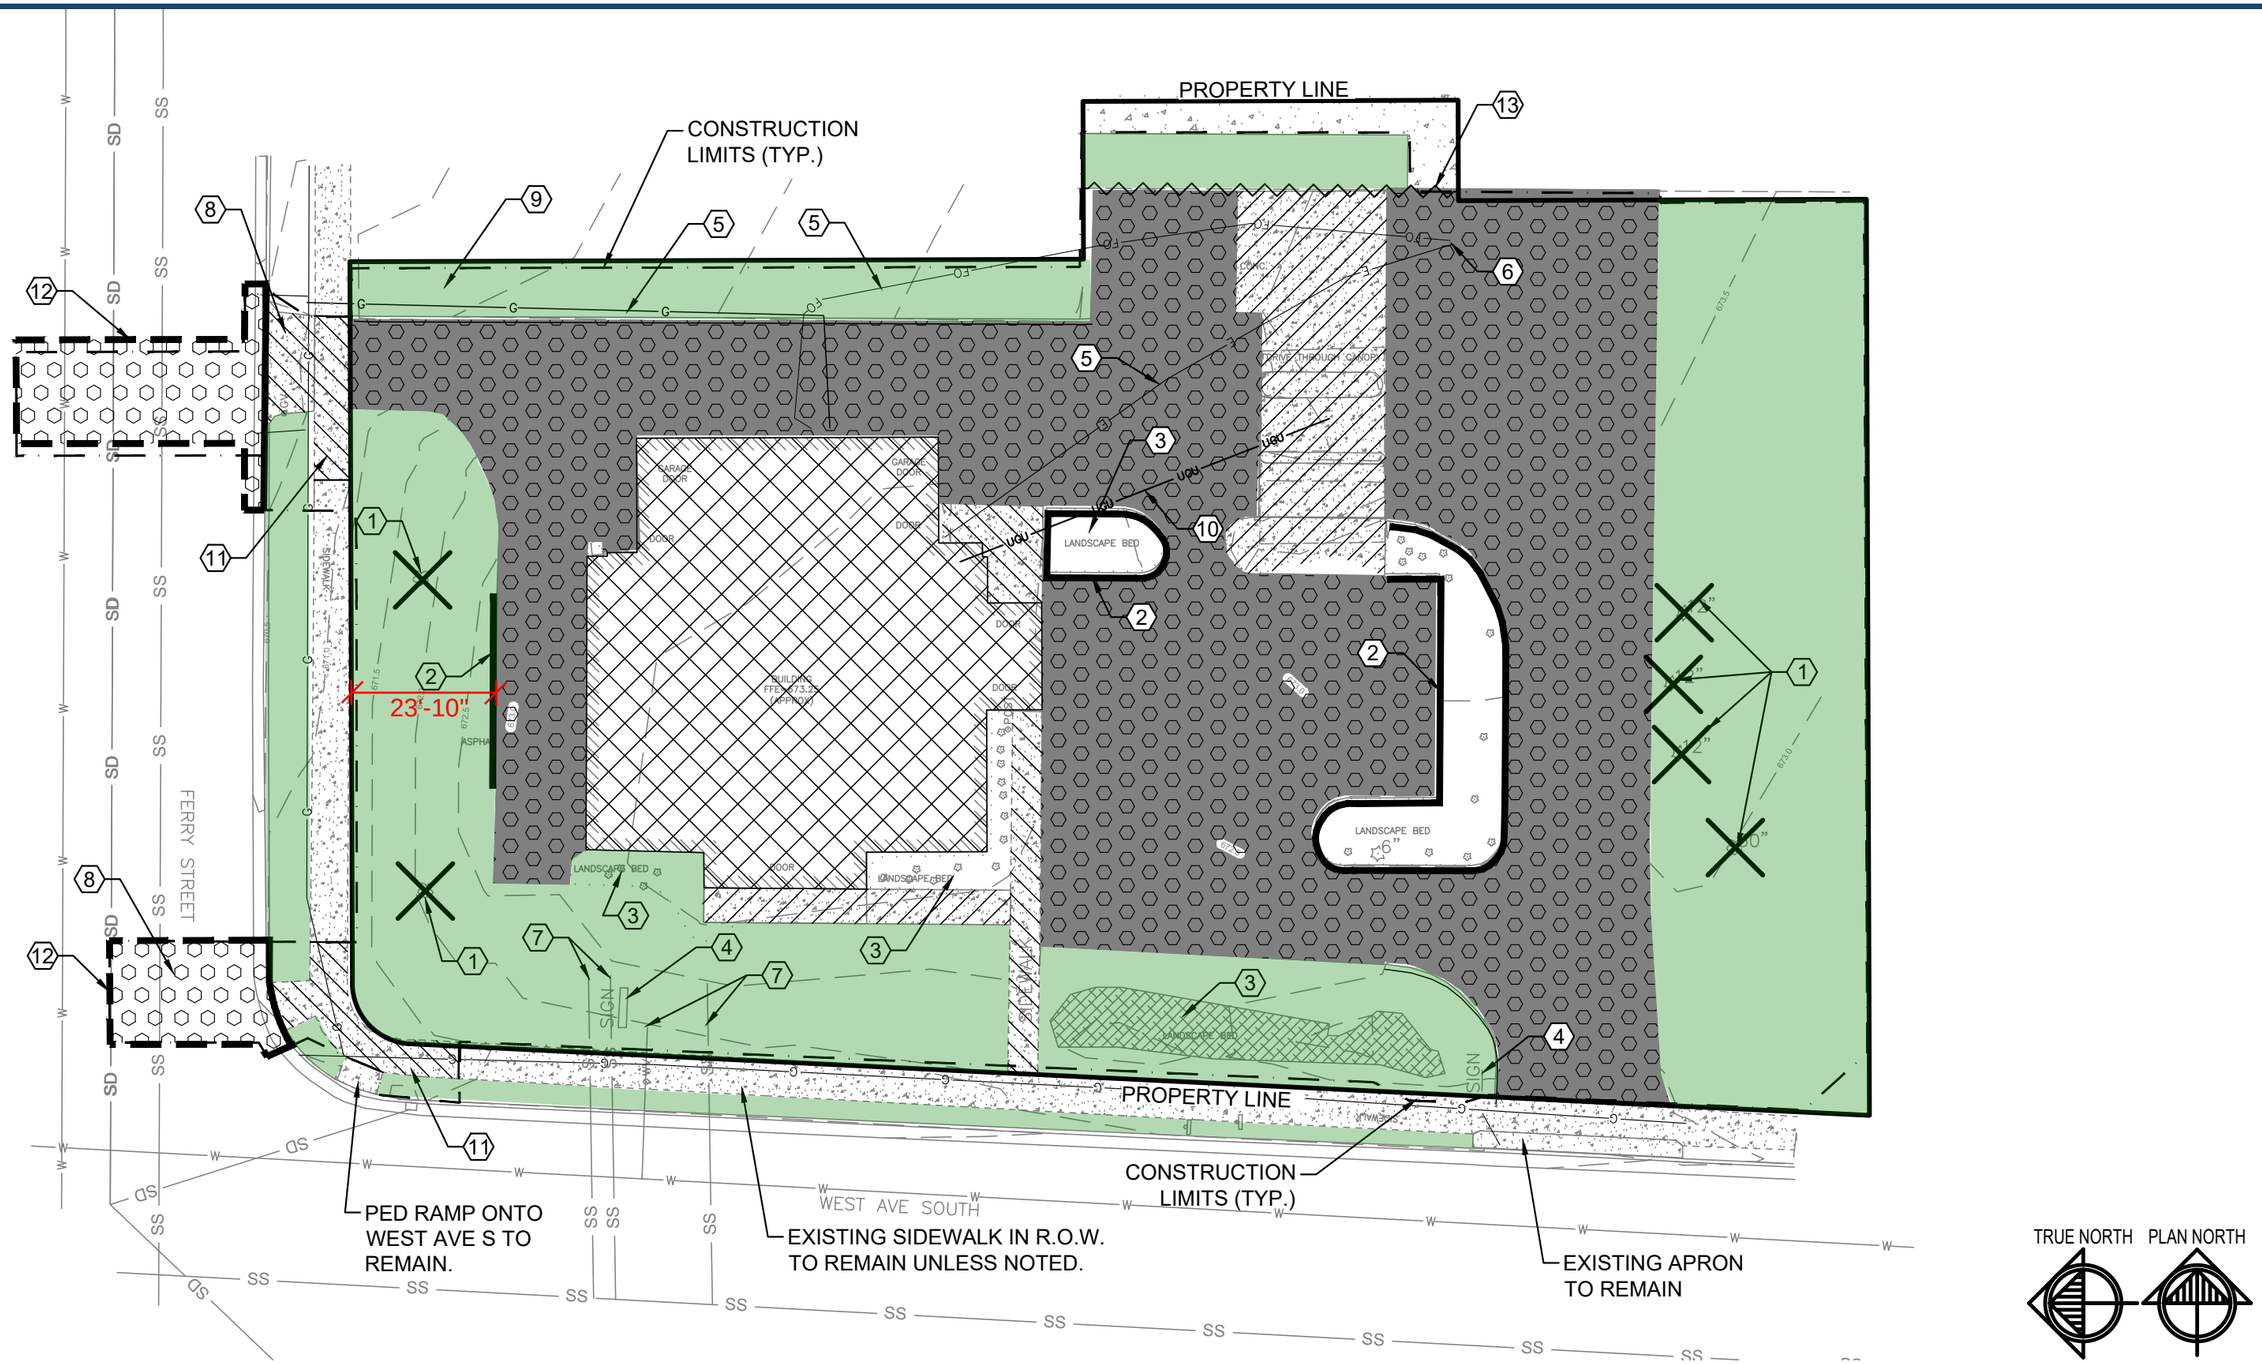

SK1

MAYO EMPLOYEES FEDERAL CREDIT UNION

605 WEST AVE S.
LA CROSSE, WI

HTG architects